


Mieszkanie A/00/M3

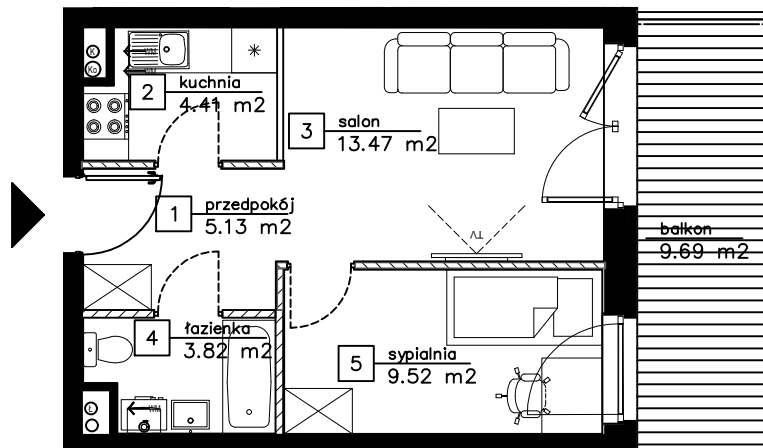

0 1M 2M 3M 4M

SKALA 1:100 W FORMACIE A4

PIĘTRO:	0
NR MIESZKANIA:	A/00/M3
POW. MIESZKANIA:	36,36 M ²
ILOŚĆ POKOI:	2
SPIS POMIESZCZEŃ:	
SALON:	13,47 M ²
KUCHNIA:	4,41 M ²
SYPIALNIA:	9,52 M ²
ŁAZIENKA:	3,82 M ²
PRZEDPOKÓJ:	5,13 M ²
POW. BALKONU/ POW. TARASU/ POW. LOGGI:	9,69 M ²

LEGENDA: ŚCIANKI DZIAŁOWE NADAJĄCE SIĘ DO DEMONTAŻU

UWAGI: LOKALIZACJA MOŻLIWEGO WYDZIELENIA POMIESZCZEŃ

- POWIERZCHNIE LICZONE WG NORMY PN-ISO 9836 :1997 (ZGODNIE Z NORMA PN-ISO 9836:1997 DO POW. LOKALU WLICZONO ŚCIANKI DZIAŁOWE NADAJĄCE SIĘ DO DEMONTAŻU)
- ZE WZGLĘDU NA TRWAJĄCE PRACE PROJEKTOWE POWIERZCHNIE MOGĄ ULEC ZMIANIE
- WYPOSAŻENIE TYLKO W CELACH PREZENTACJI, NIE STANOWI ZOBOWIĄZANIA UMOWNEGO

LOKALIZACJA W OBRĘBIE DZIAŁKI I BUDYNKU

UL. MAŚLICKA 181A
DZIELNICA MAŚLICE
WROCŁAW

