


Mieszkanie A/01/M7

MASŁICKA
·SALWIRAK·

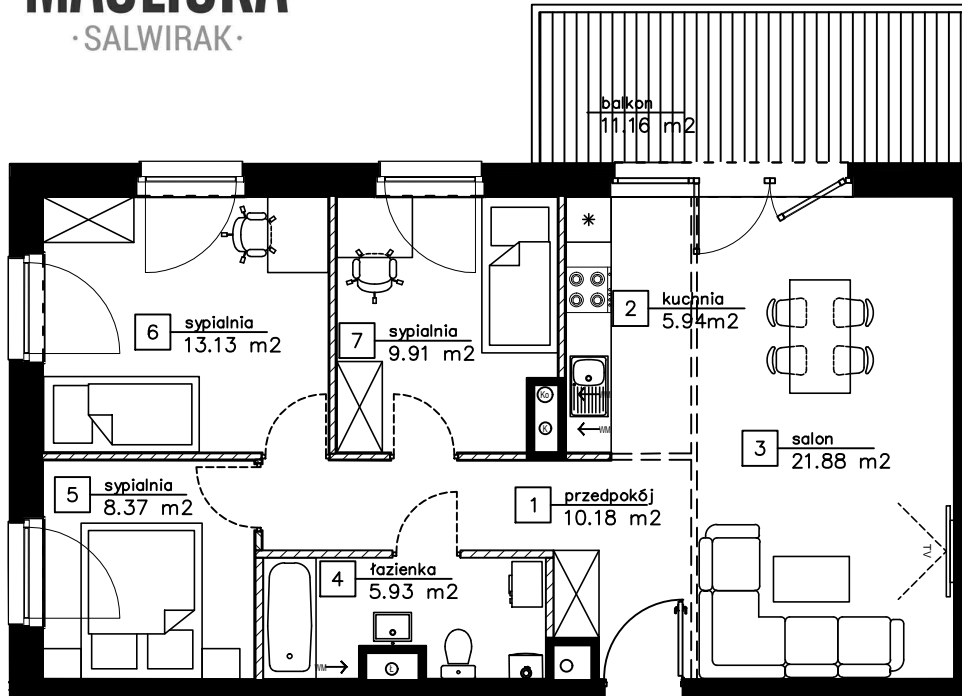

0 1M 2M 3M

SKALA 1:100 W FORMACIE A4

PIĘTRO:	1	
NR MIESZKANIA:	A/01/M7	
POW. MIESZKANIA:	75,35 m ²	
ILOŚĆ POKOI:	4	
SPIS POMIESZCZEŃ:	SALON:	21,88 m ²
	KUCHNIA:	5,94 m ²
	SYPIALNIA:	9,91 m ²
	SYPIALNIA:	13,13 m ²
	SYPIALNIA:	8,37 m ²
	ŁAZIENKA:	5,93 m ²
	PRZEDPOKÓJ:	10,18 m ²

POW. BALKONU/ POW. TARASU/ POW. LOGGI: 11,16 m²

LEGENDA: ŚCIANKI DZIAŁOWE NADAJĄCE SIĘ DO DEMONTAŻU
 LOKALIZACJA MOŻLIWEGO WYDZIELENIA POMIESZCZEŃ
UWAGI: - POWIERZCHNIE LICZONE WG NORMY PN-ISO 9836 :1997 (ZGODNIE Z NORMĄ PN-ISO 9836:1997 DO POW. LOKALU WLICZONO ŚCIANKI DZIAŁOWE NADAJĄCE SIĘ DO DEMONTAŻU)
- ZE WZGLĘDU NA TRWAJĄCE PRACE PROJEKTOWE POWIERZCHNIE MOGĄ ULEĆ ZMIANIE
- WYPOSAŻENIE TYLKO W CELACH PREZENTACJI, NIE STANOWI ZOBOWIĄZANIA UMOWNEGO

LOKALIZACJA W OBRĘBIE DZIAŁKI I BUDYNKU

UL. MAŚLICKA 181A
DZIELNICA MAŚLICE
WROCŁAW

