


Mieszkanie A/01/M8

MĄSLICKA
·SALWIRAK·

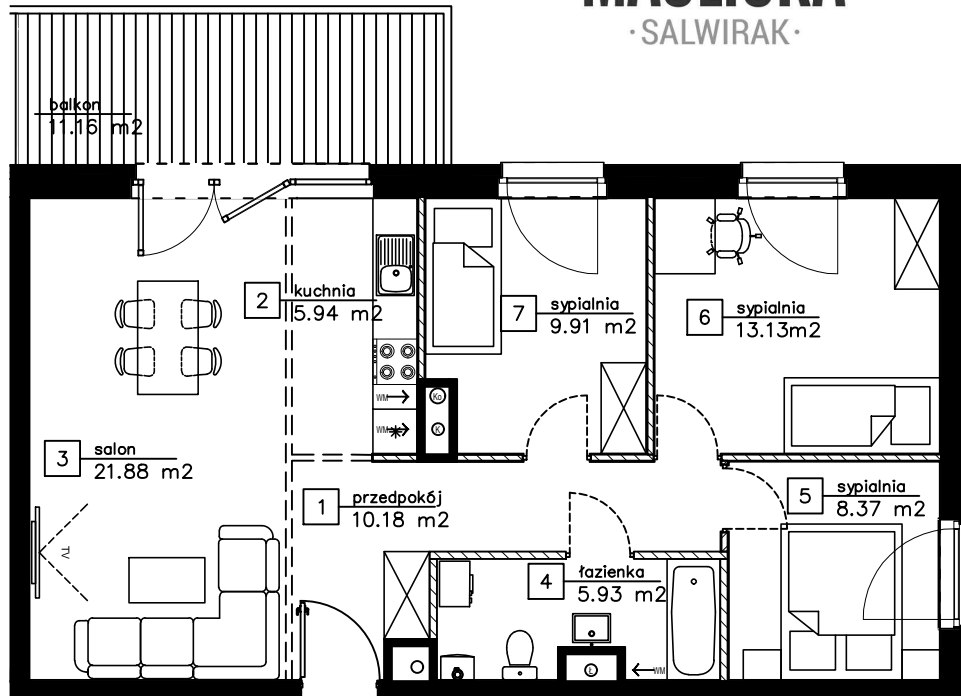

0 1M 2M 3M 4M

SKALA 1:100 W FORMACIE A4

PIĘTRO:	1
NR MIESZKANIA:	A/01/M8
POW. MIESZKANIA:	75,35 M ²
ILOŚĆ POKOI:	4
SPIS POMIESZCZEŃ:	SALON: 21,88 M ²
	KUCHNIA: 5,94 M ²
	SYPIALNIA: 9,91 M ²
	SYPIALNIA: 13,13 M ²
	SYPIALNIA: 8,37 M ²
	ŁAZIENKA: 5,93 M ²
	PRZEDPOKÓJ: 10,18 M ²

POW. BALKONU/ POW. TARASU/ POW. LOGGI: 11,16 M²

LEGENDA: ŚCIANKI DZIAŁOWE NADAJĄCE SIĘ DO DEMONTAŻU
 LOKALIZACJA MOŻLIWEGO WYDZIELENIA POMIESZCZEŃ
UWAGI: - POWIERZCHNIE LICZONE WG NORMY PN-ISO 9836 :1997 (ZGODNIE Z NORMĄ PN-ISO 9836:1997 DO POW. LOKALU WLICZONO ŚCIANKI DZIAŁOWE NADAJĄCE SIĘ DO DEMONTAŻU)
- ZE WZGLĘDU NA TRWAJĄCE PRACE PROJEKTOWE POWIERZCHNIE MOGĄ ULEĆ ZMIANIE
- WYPOSAŻENIE TYLKO W CELACH PREZENTACJI, NIE STANOWI ZOBOWIĄZANIA UMOWNEGO

LOKALIZACJA W OBRĘBIE DZIAŁKI I BUDYNKU

UL. MAŚLIKA 181A
DZIELNICA MAŚLICE
WROCŁAW

