
 
 
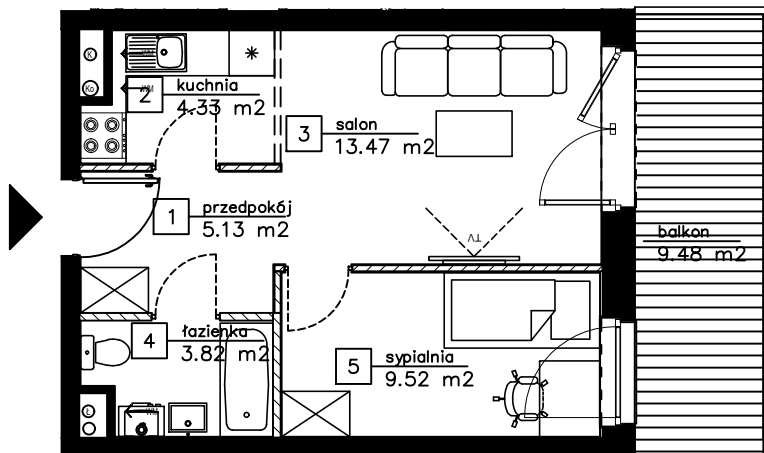


PIĘTRO:	1	
NR MIESZKANIA:	A/01/M9	
POW. MIESZKANIA:	36,26 m <sup>2</sup>	
ILOŚĆ POKOI:	2	
SPIS POMIESZCZEŃ:	SALON:	13,47 m <sup>2</sup>
	KUCHNIA:	4,33 m <sup>2</sup>
	SYPIALNIA:	9,52 m <sup>2</sup>
	ŁAZIENKA:	3,82 m <sup>2</sup>
	PRZEDPOKÓJ:	5,13 m <sup>2</sup>
POW. BALKONU/ POW. TARASU/ POW. LOGGI:		9,48 m <sup>2</sup>

LEGENDA:  ŚCIANKI DZIAŁOWE NADAJĄCE SIĘ DO DEMONTAŻU  
 UWAGI:  LOKALIZACJA MOŻLIWEGO WYDZIELENIA POMIESZCZEŃ  
 - POWIERZCHNIE LICZONE WG NORMY PN-ISO 9836 :1997 (ZGODNIE Z NORMĄ PN-ISO 9836:1997 DO POW. LOKALU WLICZONO ŚCIANKI DZIAŁOWE NADAJĄCE SIĘ DO DEMONTAŻU)  
 - ZE WZGLĘDU NA TRWAJĄCE PRACE PROJEKTOWE POWIERZCHNIE MOGĄ ULEC ZMIANIE  
 - WYPOSAŻENIE TYLKO W CELACH PREZENTACJI, NIE STANOWI ZOBOWIĄZANIA UMOWNEGO

## LOKALIZACJA W OBRĘBIE DZIAŁKI I BUDYNKU

UL. MAŚLICKA 181A  
DZIELNICA MAŚLICE  
WROCŁAW

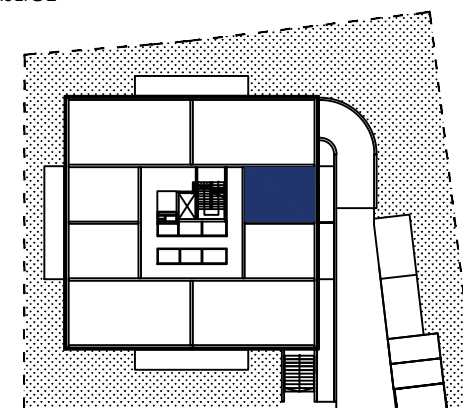

0 1M 2M 3M 4M

SKALA 1:100 W FORMACIE A4